
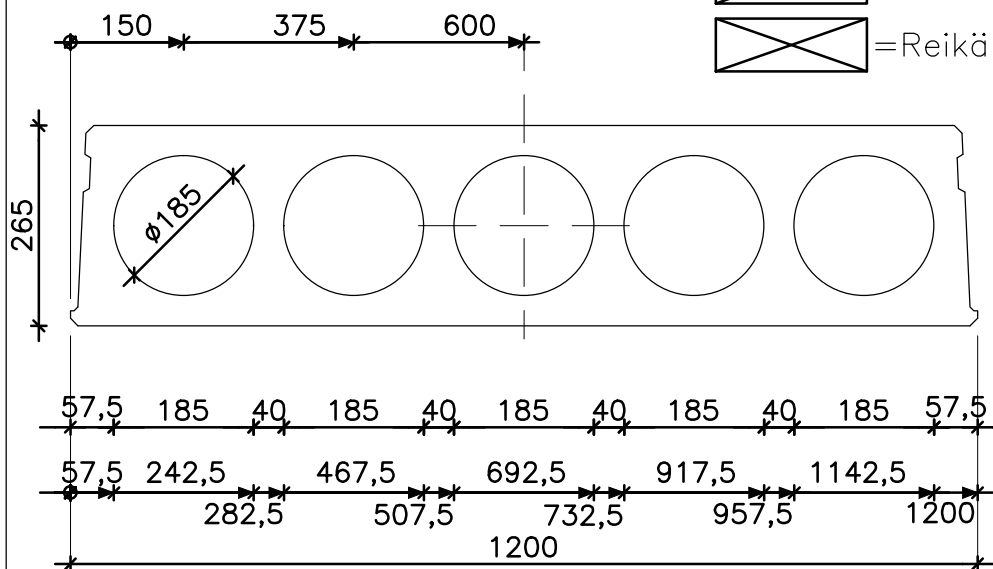
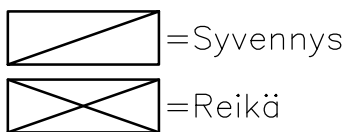
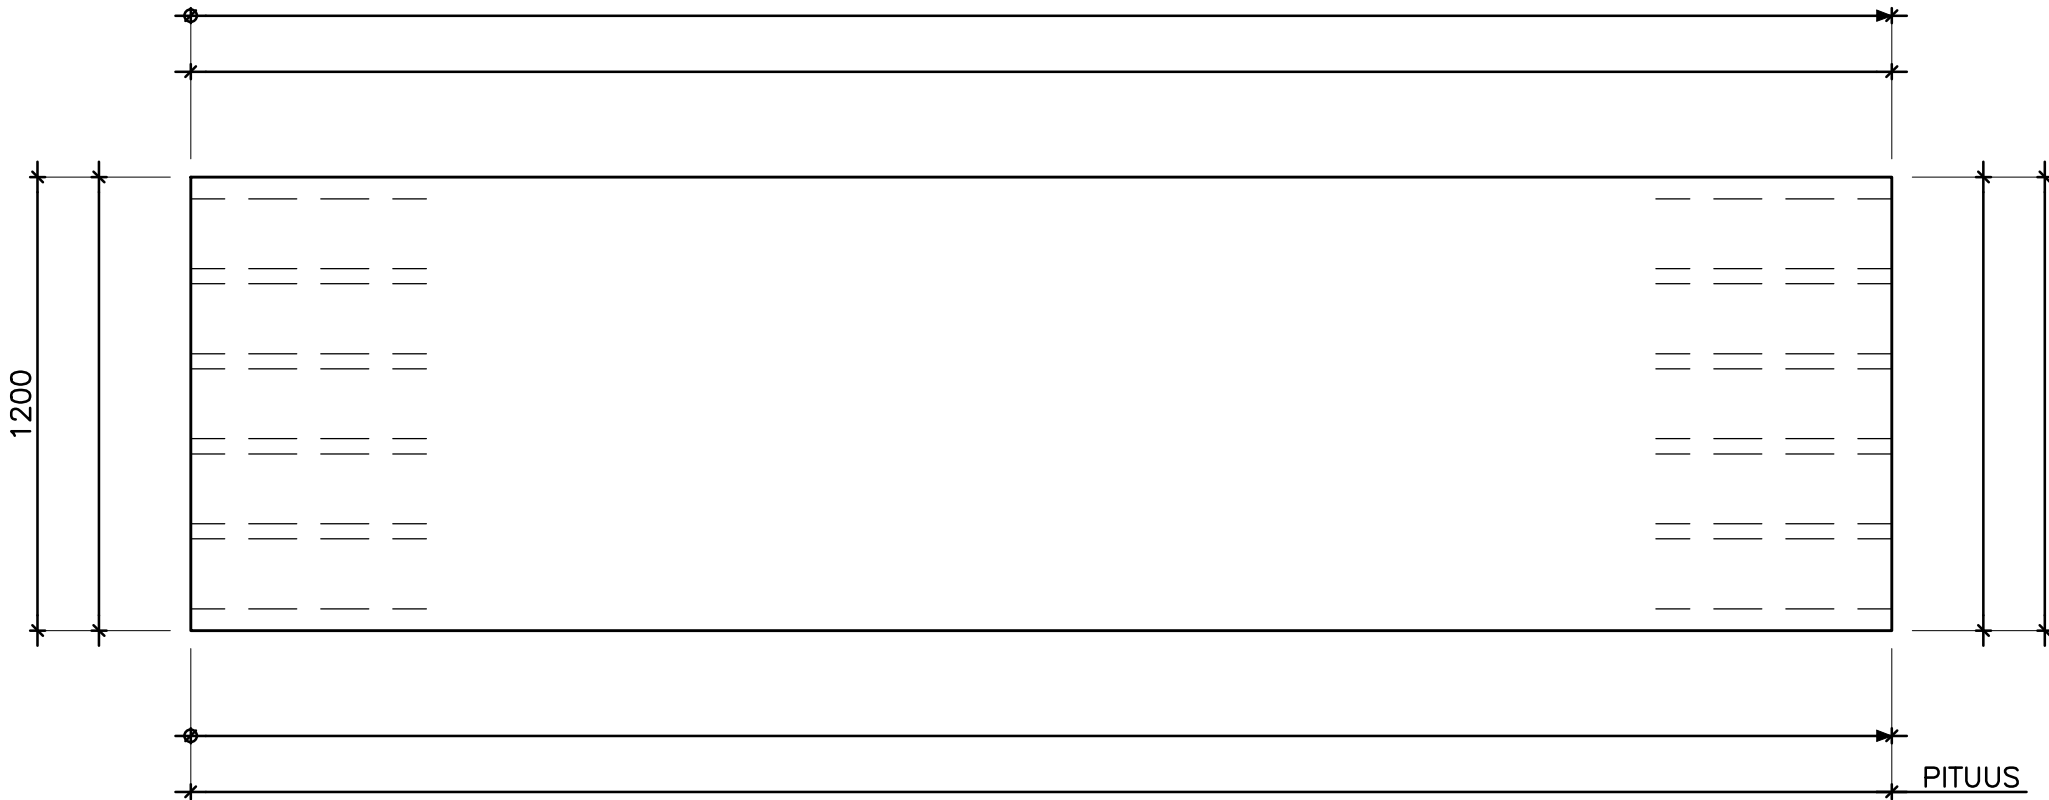

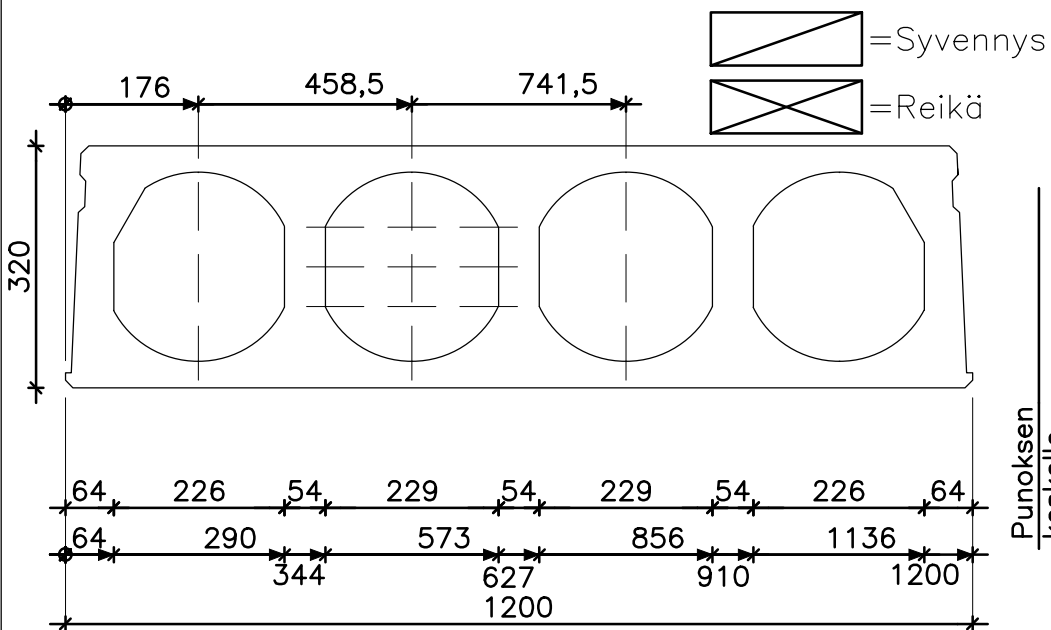
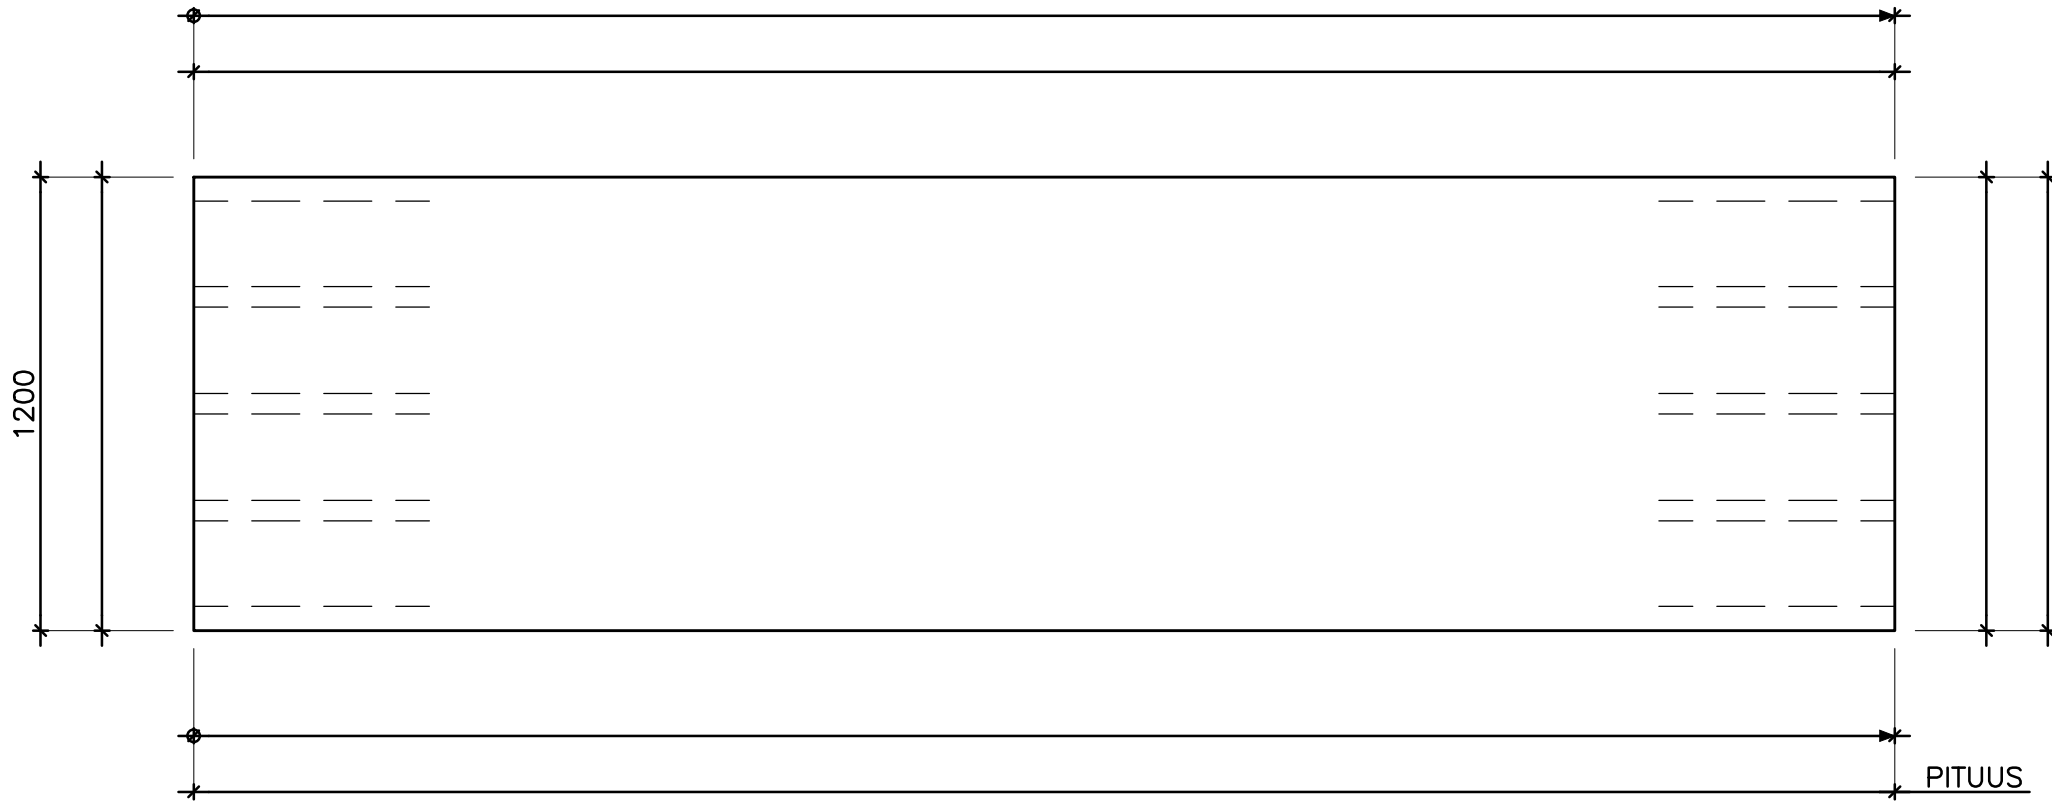



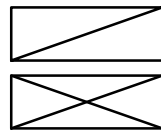
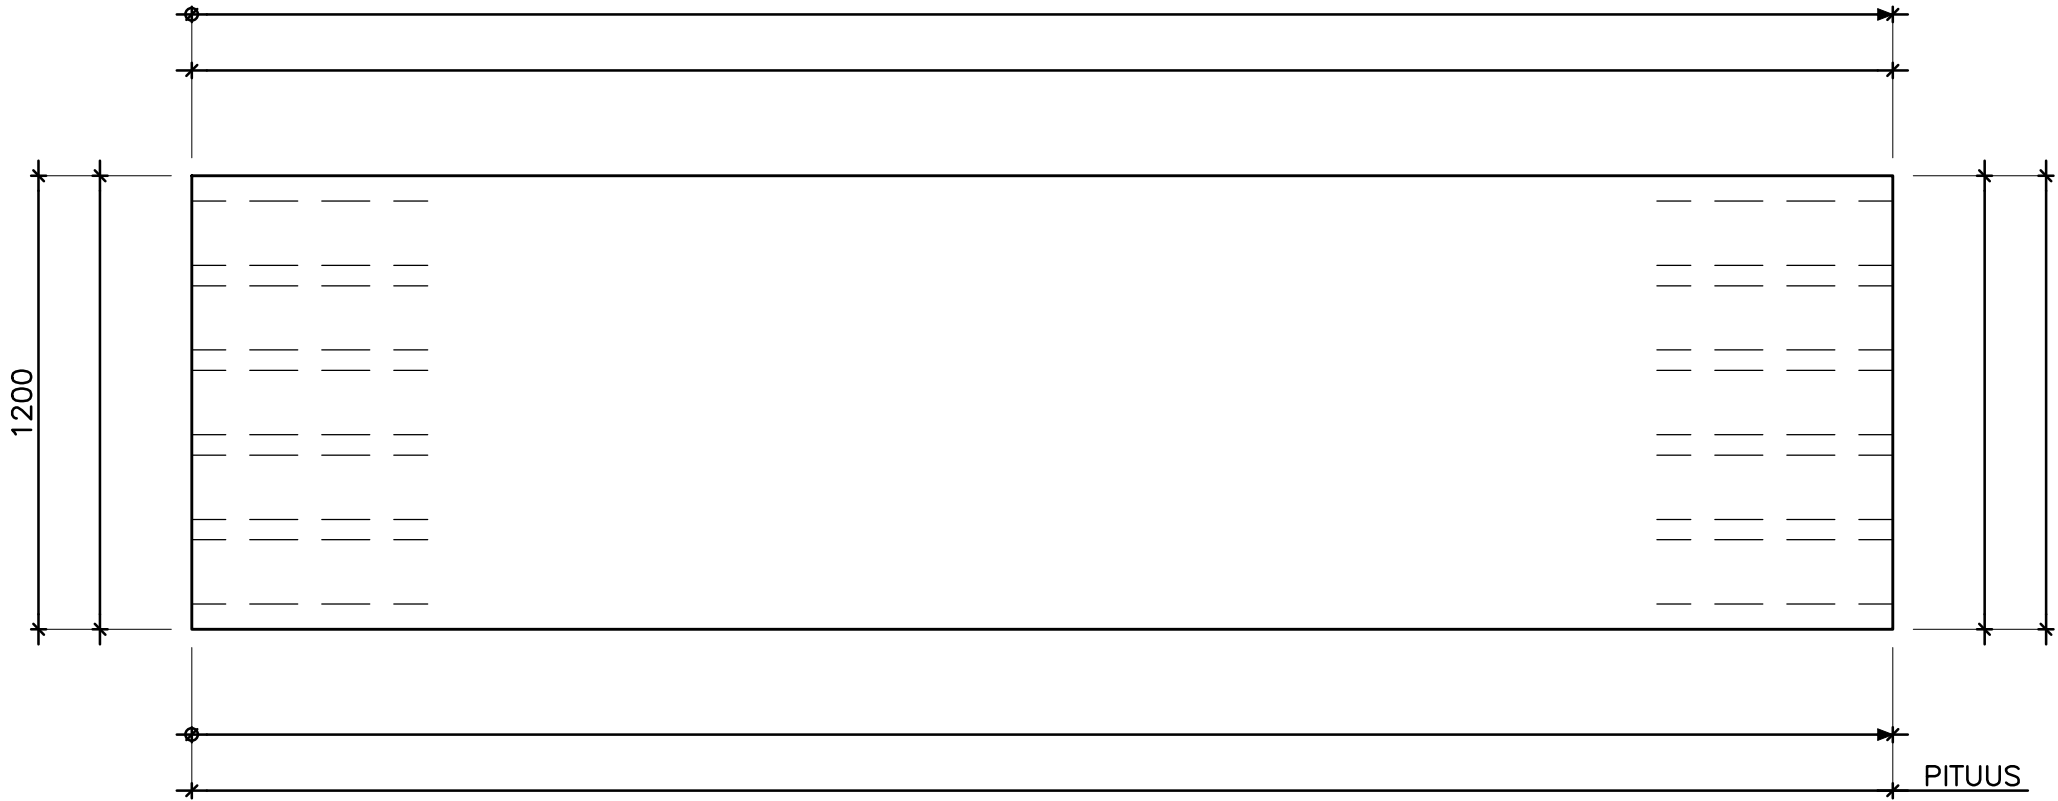
Muutos	Muutoksen sisältö	Päiväys	Tekijä
KOHDE:			Sivu
TUNNNUS: BM20-		-	kpl
Paloluokka REI		Rasitusluokka	
HUOM!			
Suun. tsto		 www.betonimestarit.fi	Tehtaan merkintöjä
Suun.	Pvm.		Työ nro-piir. nro




Muutos	Muutoksen sisältö	Päiväys	Tekijä
KOHDE:			Sivu
TUNNUS: BM27-			kpl
Paloluokka REI		Rasitusluokka	
HUOM!			
Suun. tsto		 www.betonimestarit.fi	Tehtaan merkintöjä
Suun.	Pvm.		Työ nro-piir. nro




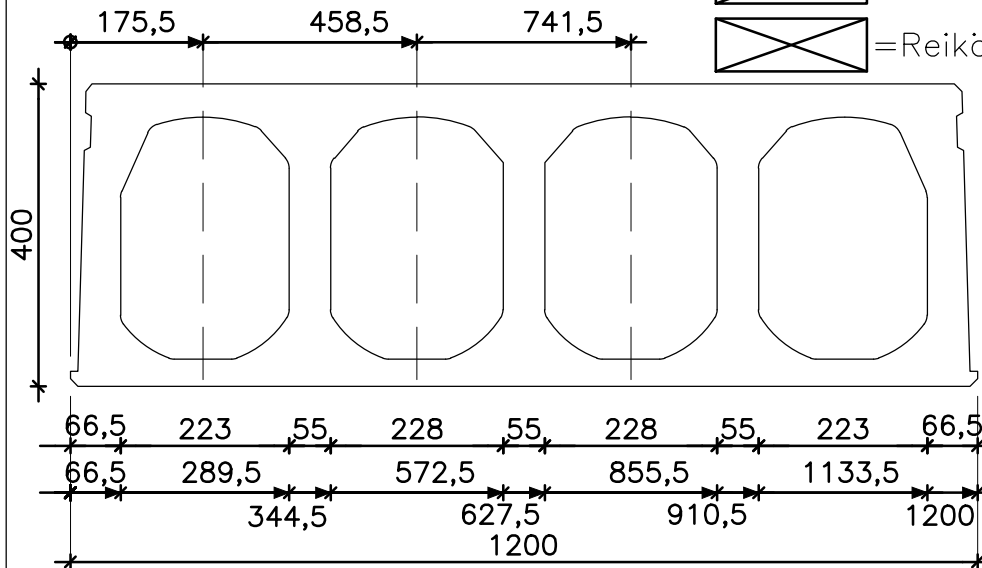
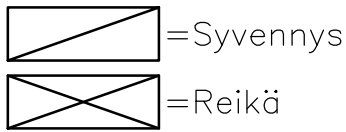
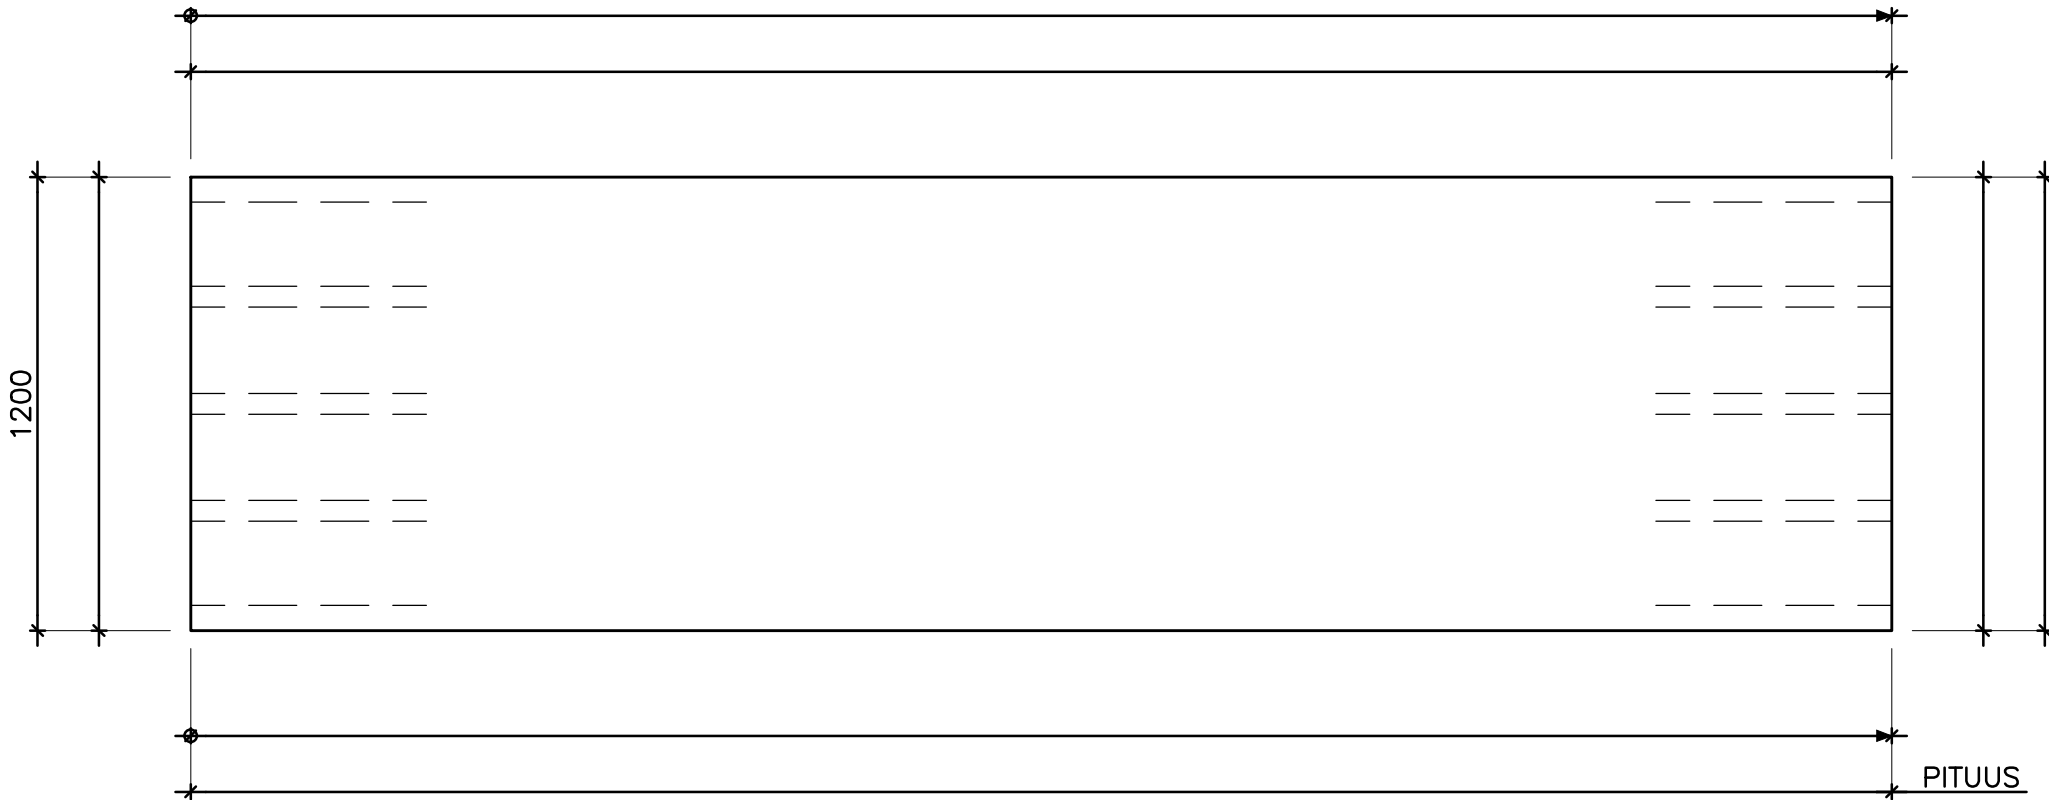
Muutos	Muutoksen sisältö	Päiväys	Tekijä
KOHDE:			Sivu
TUNNUS: BM32-		-	kpl
Paloluokka REI		Rasitusluokka	
HUOM!			
Suun. tsto		 www.betonimestarit.fi	Tehtaan merkintöjä
Suun.	Pvm.		Työ nro-piir. nro




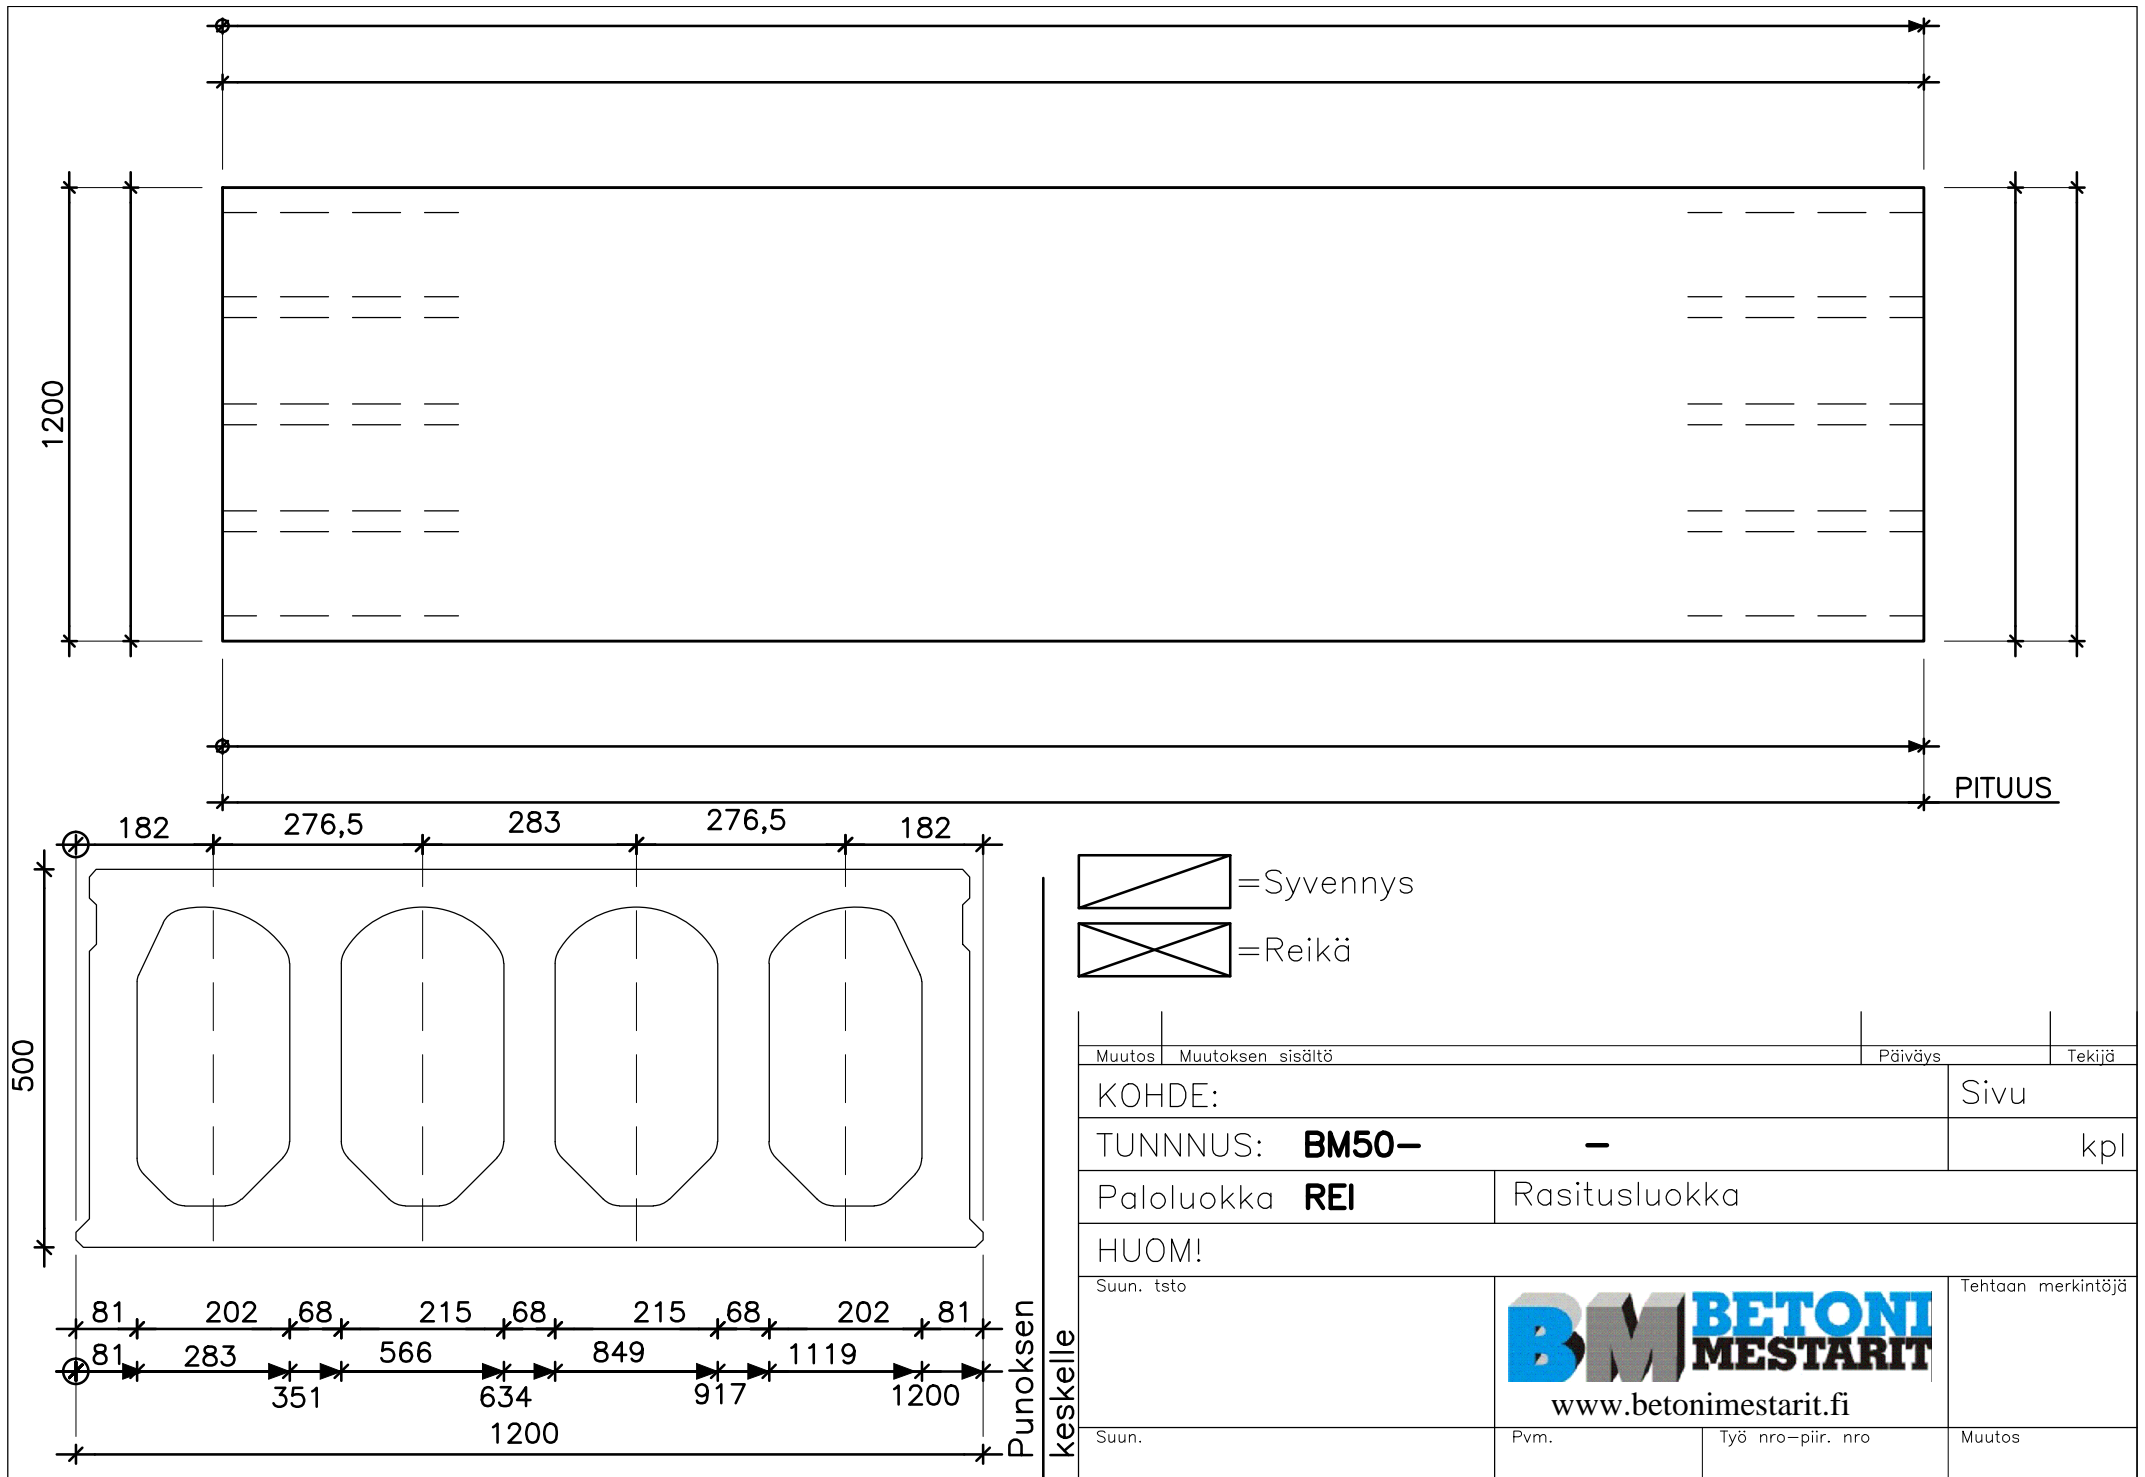
=Syvennys HUOM! BM37-ontelolaattaa käytetään asuntotuotannossa!
 =Reikä

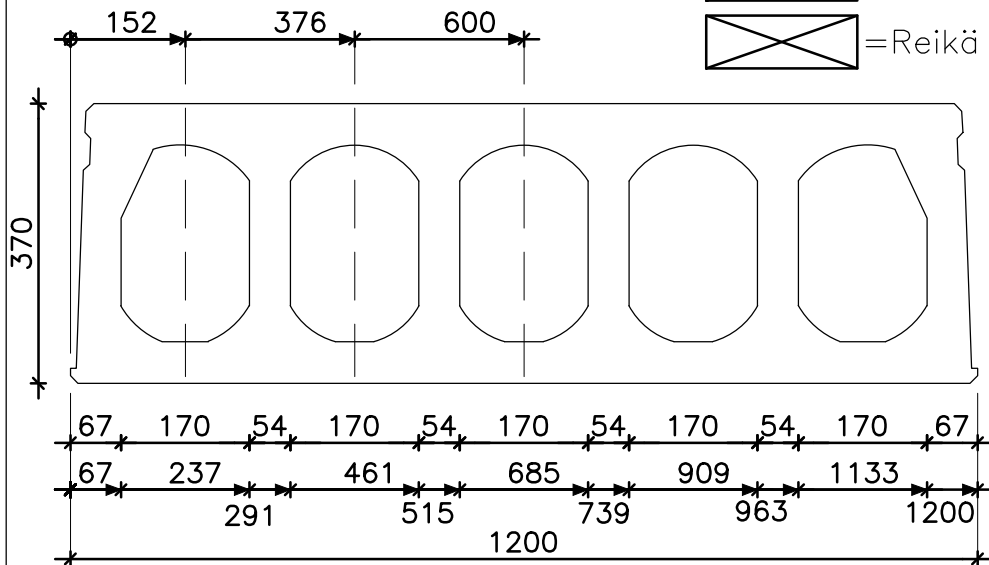

Muutos	Muutoksen sisältö	Päiväys	Tekijä
KOHDE:			Sivu
TUNNNUS: BM37-		-	kpl
Paloluokka REI		Rasitusluokka	
HUOM!			
Suun. tsto		Tehtaan merkintöjä	
 www.betonimestarit.fi			
		Suun.	Pvm.



Muutos	Muutoksen sisältö	Päiväys	Tekijä
KOHDE:			Sivu
TUNNUS: BM40-		-	kpl
Paloluokka REI		Rasitusluokka	
HUOM!			
Suun. tsto		Tehtaan merkintöjä	
 www.betonimestarit.fi			
		Suun.	Pvm.



1200

PITUUS

500

182 276,5 283 276,5 182

Punoksen keskelle

81 202 68 215 68 215 68 202 81
 81 283 351 566 634 849 917 1119 1200
 1200

- = Syvennys
- = Reikä

Muutos	Muutoksen sisältö	Päiväys	Tekijä
KOHDE:			Sivu
TUNNNUS: BM50-			kpl
Paloluokka REI		Rasitusluokka	
HUOM!			
Suun. tsto		Tehtaan merkintöjä	
 www.betonimestarit.fi		Pvm.	Muutos
		Työ nro-piir. nro	